




1 **TÉRREO**
1 : 75

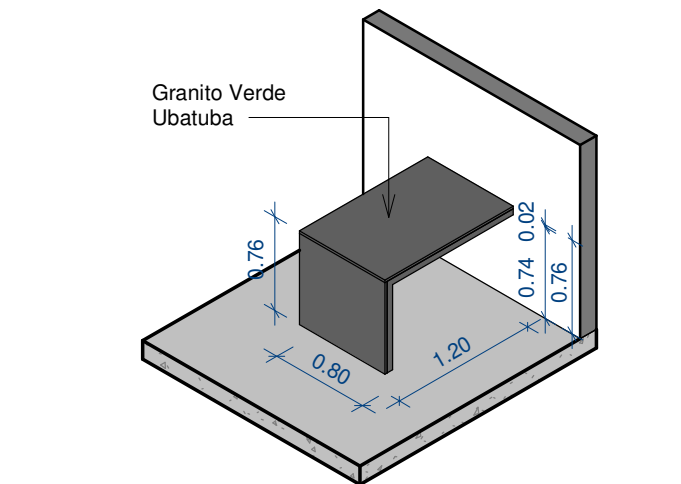

2 **3D Mesa**

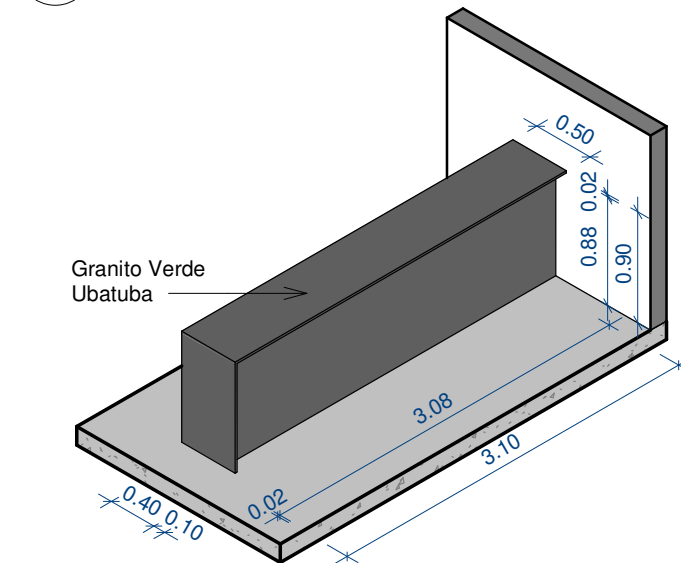

3 **3D Bancada**

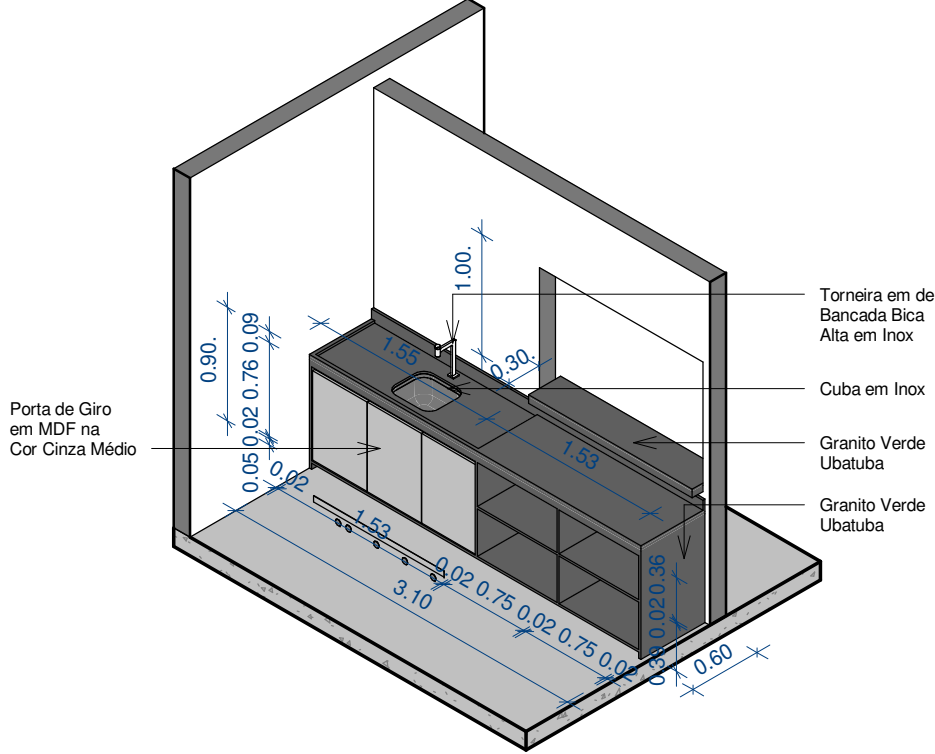

4 **3D Pia Cozinha**

- 01- TODAS MEDIDAS DA EDIFICAÇÃO DEVEM SER CONFERIDAS IN LOCO.
- 02- EM CASO DE DÚVIDAS ENTRAR EM CONTATO COM O RESPONSÁVEL TÉCNICO DO PROJETO.
- 03- EM CASO DE MODIFICAÇÕES NA EXECUÇÃO, ENTRAR EM CONTATO COM O RESPONSÁVEL TÉCNICO DO PROJETO.
- 04- OS MATERIAIS UTILIZADOS DEVEM SEGUIR AS ESPECIFICAÇÕES TÉCNICAS DO PROJETO.
- 05- ESTE PROJETO NÃO PODE SER REPLICADO SEM QUE O AUTOR SEJA INFORMADO. Lei nº 9.610/1998, também conhecida como Lei de Direitos Autorais (LDA), protege os direitos autorais de obras intelectuais, incluindo projetos de arquitetura.

RESP. TÉCNICO:
Luan Santos CAU-PE: 197223-5
Diretor de Engenharia e Arquitetura



SECRETARIA MUNICIPAL DE INFRAESTRUTURA URBANA E RURAL

PROJETO: **Cozinha Comunitária**
LOCAL.....: **Loteamento Canoés Pombos-PE**
TÍTULO.....: **Planta Baixa / Layout**
DATA: **28/04/2025**

ESCALA: **1 : 75**
REV: **01**
AUTOR PROJETO: **Luan Santos CAU-PE: 197223-5**

PRANCHA:
01/01